


M 1: 500

Typ 1	Typ 2	Typ 3	Typ 4	Typ 5	Typ 6	Typ 7
Planungsrechtl. Festsetzungen GRZ 0,20 E3 Wo	Planungsrechtl. Festsetzungen GRZ 0,20 E3/D2 Wo	Planungsrechtl. Festsetzungen GRZ 0,25 E3 Wo	Planungsrechtl. Festsetzungen GRZ 0,25 E3/D2 Wo	Planungsrechtl. Festsetzungen GRZ 0,28 E6 Wo	Planungsrechtl. Festsetzungen GRZ 0,30 E3 Wo	Planungsrechtl. Festsetzungen GRZ 0,30 E3/D2 Wo
Örtliche Bauvorschriften SD/WD/PD/FD DN: siehe Textteil	Örtliche Bauvorschriften SD/WD/PD/FD DN: siehe Textteil	Örtliche Bauvorschriften SD/WD/PD/FD DN: siehe Textteil	Örtliche Bauvorschriften SD/WD/PD/FD DN: siehe Textteil	Örtliche Bauvorschriften SD/WD/PD/FD DN: siehe Textteil	Örtliche Bauvorschriften SD/WD/PD/FD DN: siehe Textteil	Örtliche Bauvorschriften SD/WD/PD/FD DN: siehe Textteil

Zur näheren Erläuterung dieser und weiterer Festsetzungen und Vorschriften - siehe Textteil

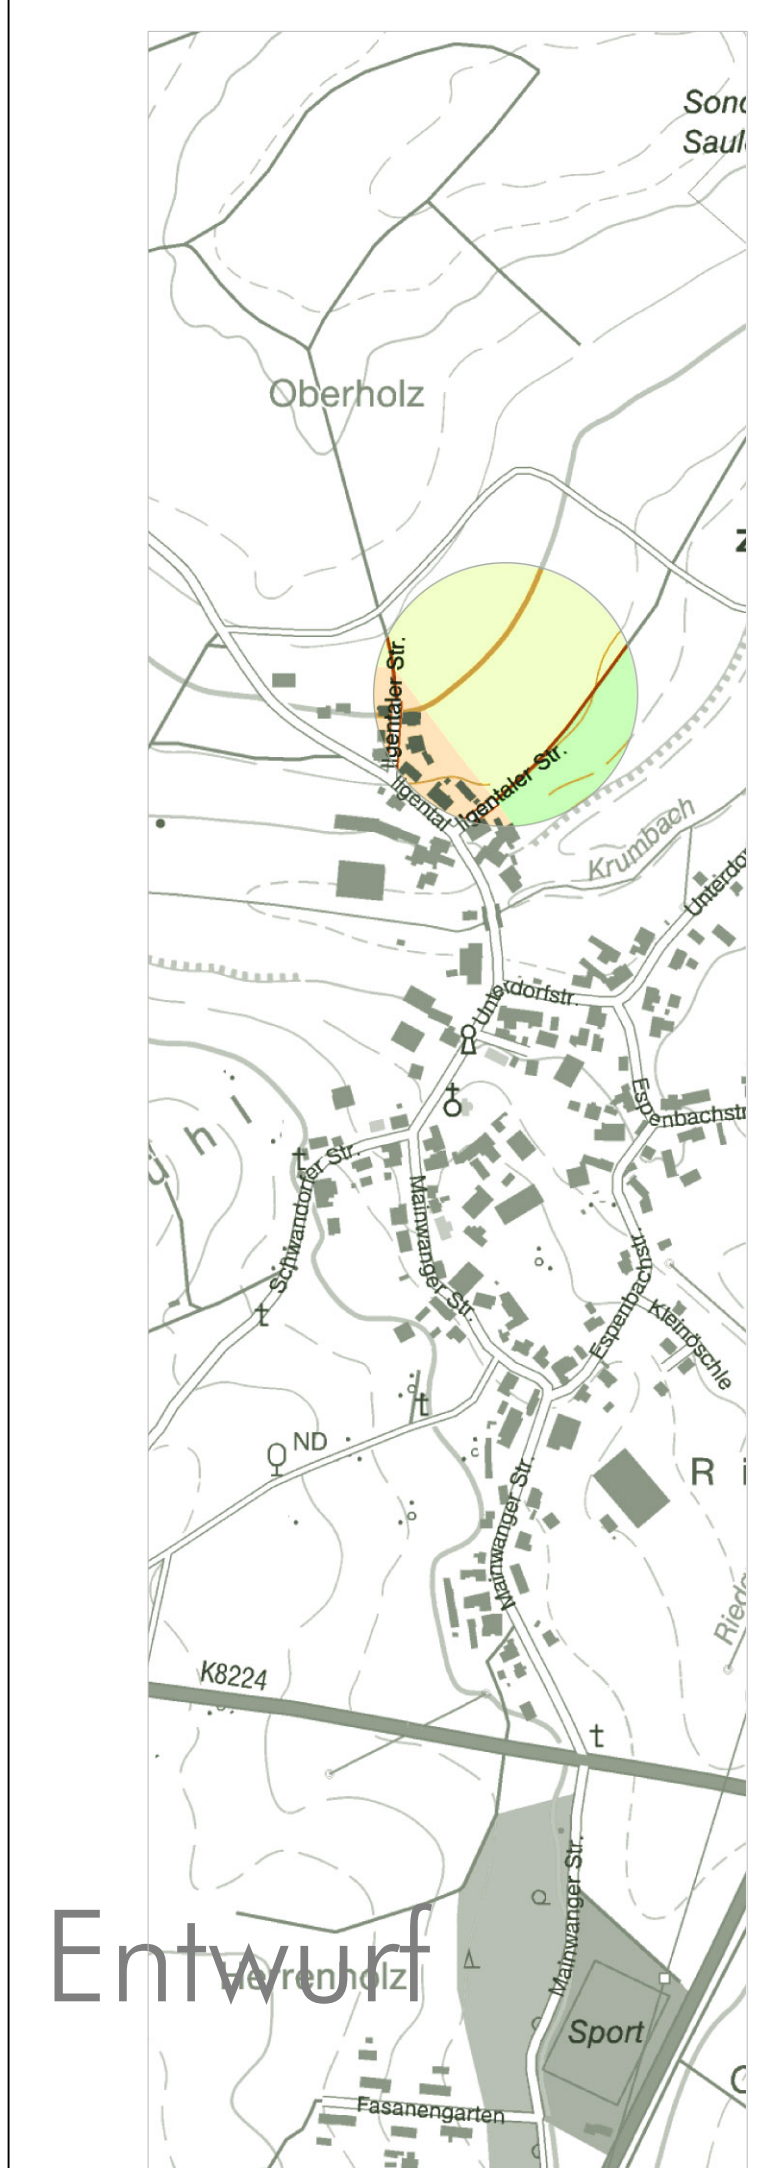

Fassung 07.05.2021
Sieber Consult GmbH
www.sieberconsult.eu

Gemeinde Sauldorf
Bebauungsplan "Obere Mühlfacker II"
und die örtlichen Bauvorschriften hierzu

Entwurf