


M 1: 500

Typ 1	Typ 2	Typ 3	Typ 4	Typ 5	Typ 6
Planungsart: GRZ 0,20	Planungsart: GRZ 0,25	Planungsart: GRZ 0,25	Planungsart: GRZ 0,28	Planungsart: GRZ 0,30	Planungsart: GRZ 0,30
Öffentliche Bauvorschriften: E3 Wo	Öffentliche Bauvorschriften: E3 Wo	Öffentliche Bauvorschriften: E3/D2 Wo	Öffentliche Bauvorschriften: E6 Wo	Öffentliche Bauvorschriften: E3 Wo	Öffentliche Bauvorschriften: E3/D2 Wo
SD/WD/PD/FD DN: siehe Textteil	SD/WD/PD/FD DN: siehe Textteil	SD/WD/PD/FD DN: siehe Textteil	SD/WD/PD/FD DN: siehe Textteil	SD/WD/PD/FD DN: siehe Textteil	SD/WD/PD/FD DN: siehe Textteil

Zur näheren Erläuterung dieser und weiterer Festsetzungen und Vorschriften - siehe Textteil

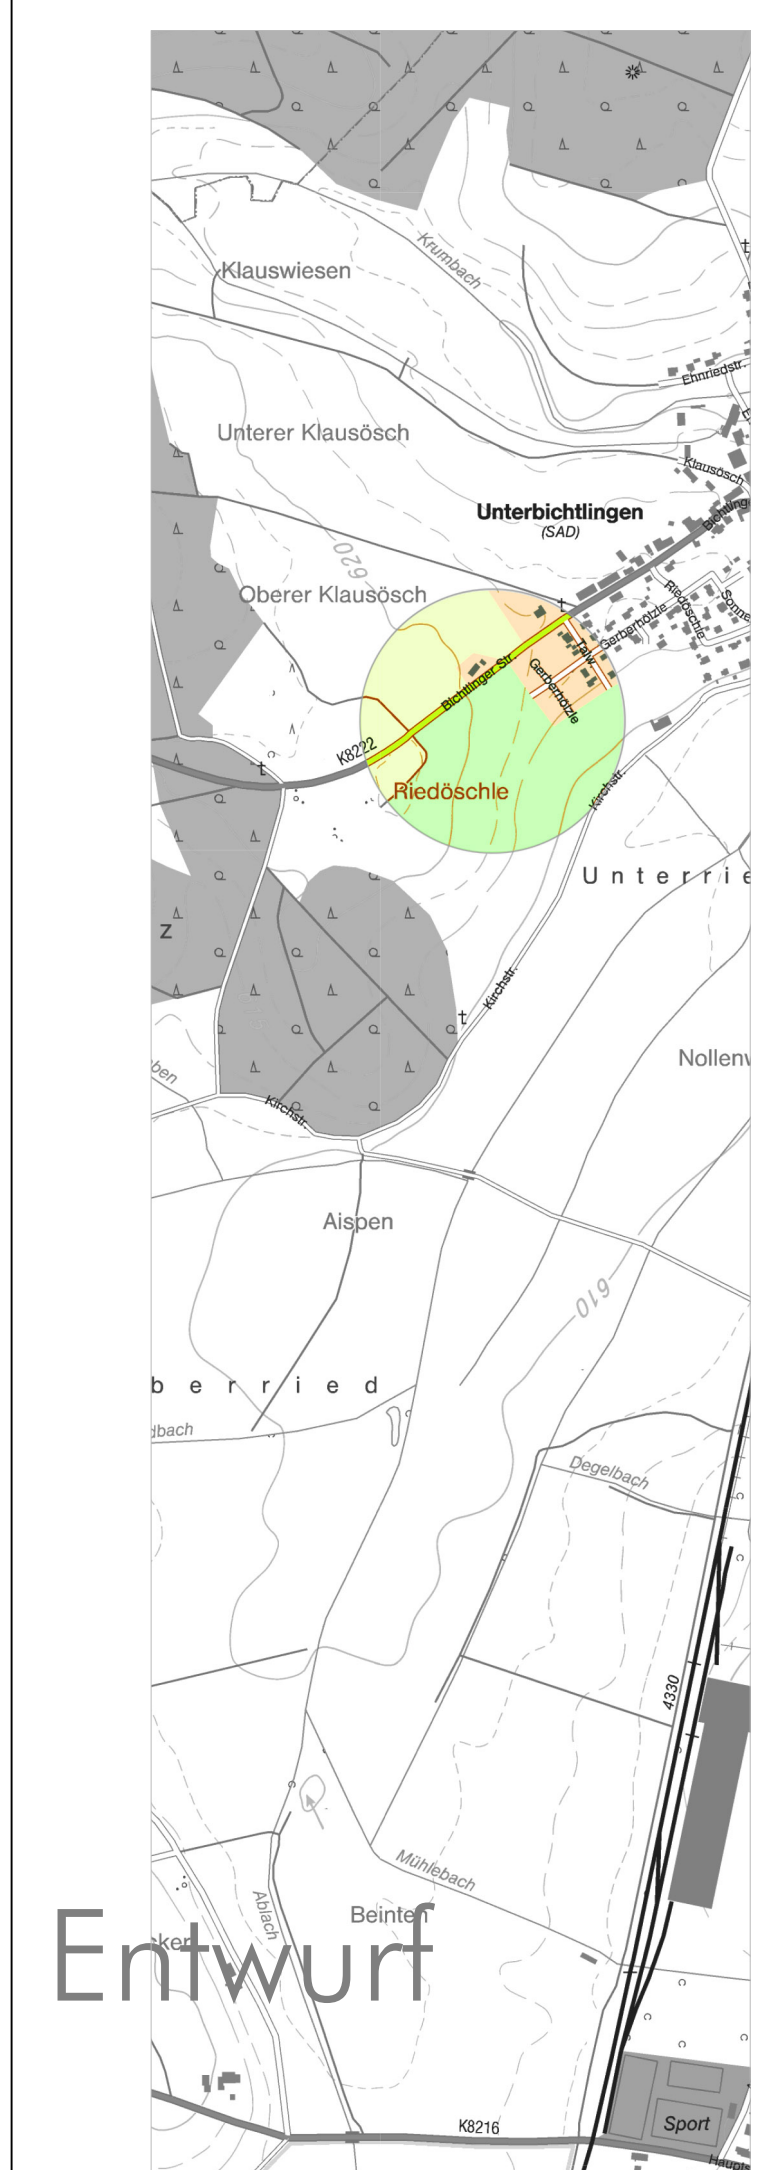

Fassung 07.05.2021  
Sieber Consult GmbH  
www.sieberconsult.eu

Gemeinde Sauldorf  
Bebauungsplan "Riedöschle V"  
und die örtlichen Bauvorschriften hierzu

Entwurf