


Planungsrechtl. Festsetzungen	GR 1,60 m ² GH 8,50 m
Örtliche Bauvorschriften	SD/WD/PD

M 1: 1.000

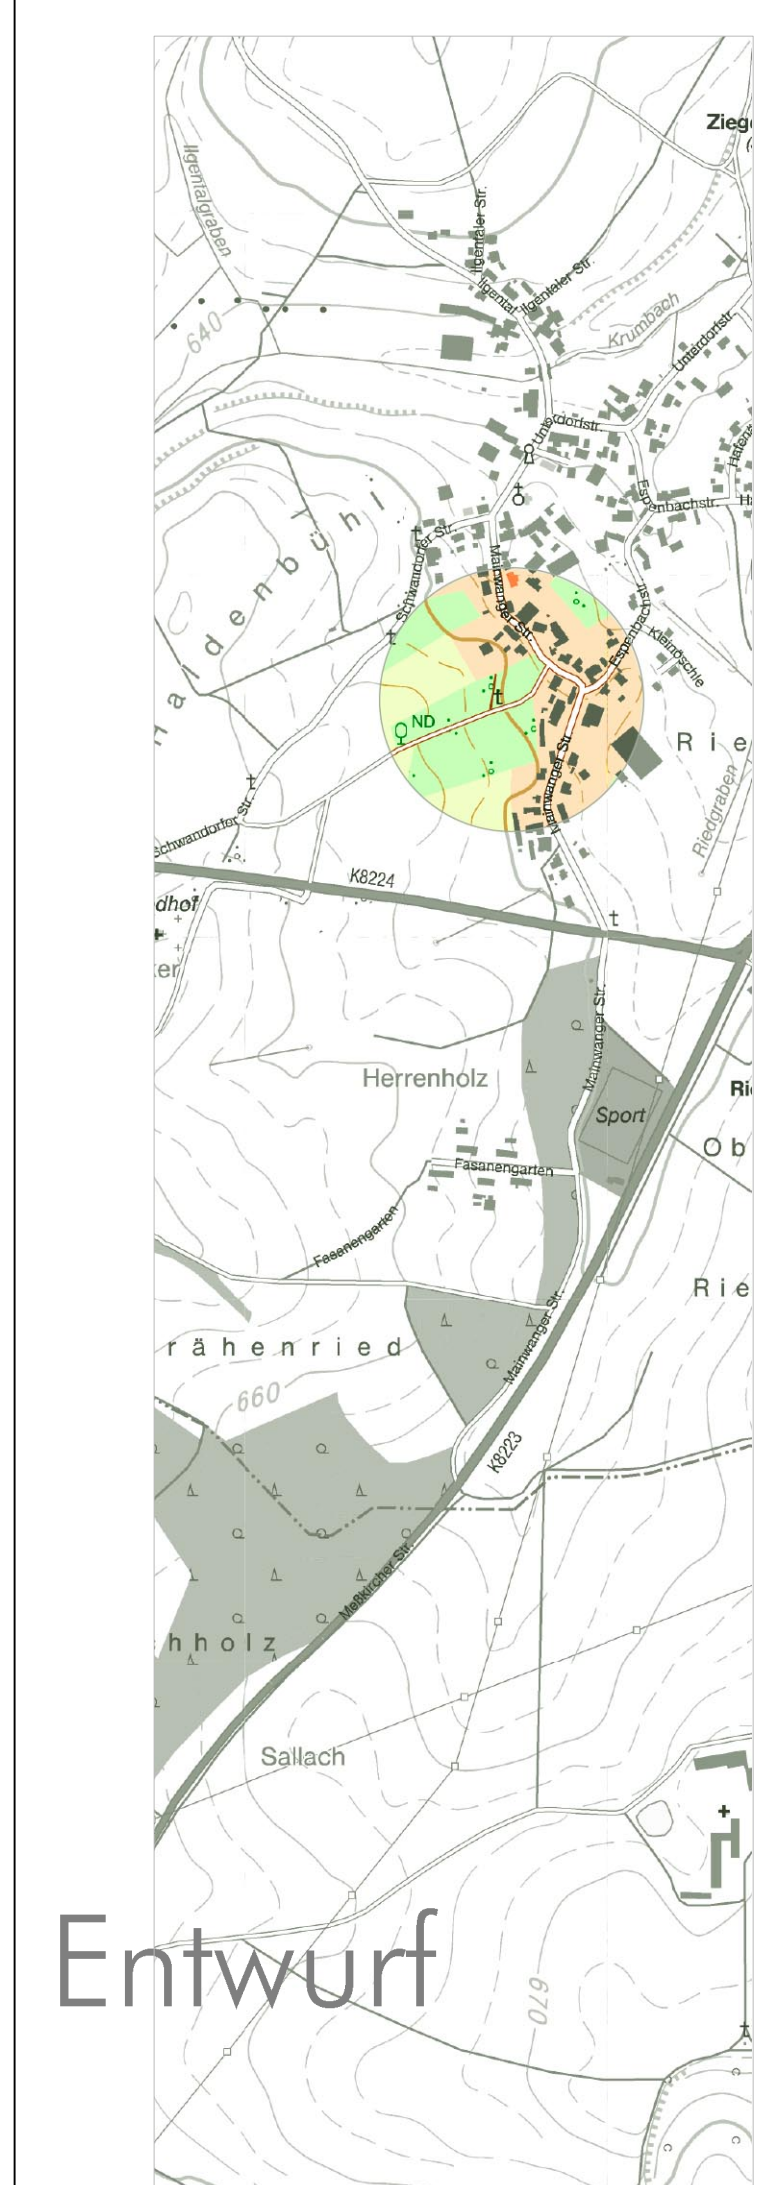

Entwurf

Fassung 07.05.2021
Sieber Consult GmbH
www.sieberconsult.eu

Gemeinde Sauldorf
Einbeziehungssatzung "Boll-Dreheröschle"
und die örtlichen Bauvorschriften hierzu

N