


M 1: 500



3. Änderung und Erweiterung des Bebauungsplanes  
"Gewerbegebiet Maienberg II" (Fassung vom 03.06.2008,  
rechtsverbindlich seit 09.06.2009)

N

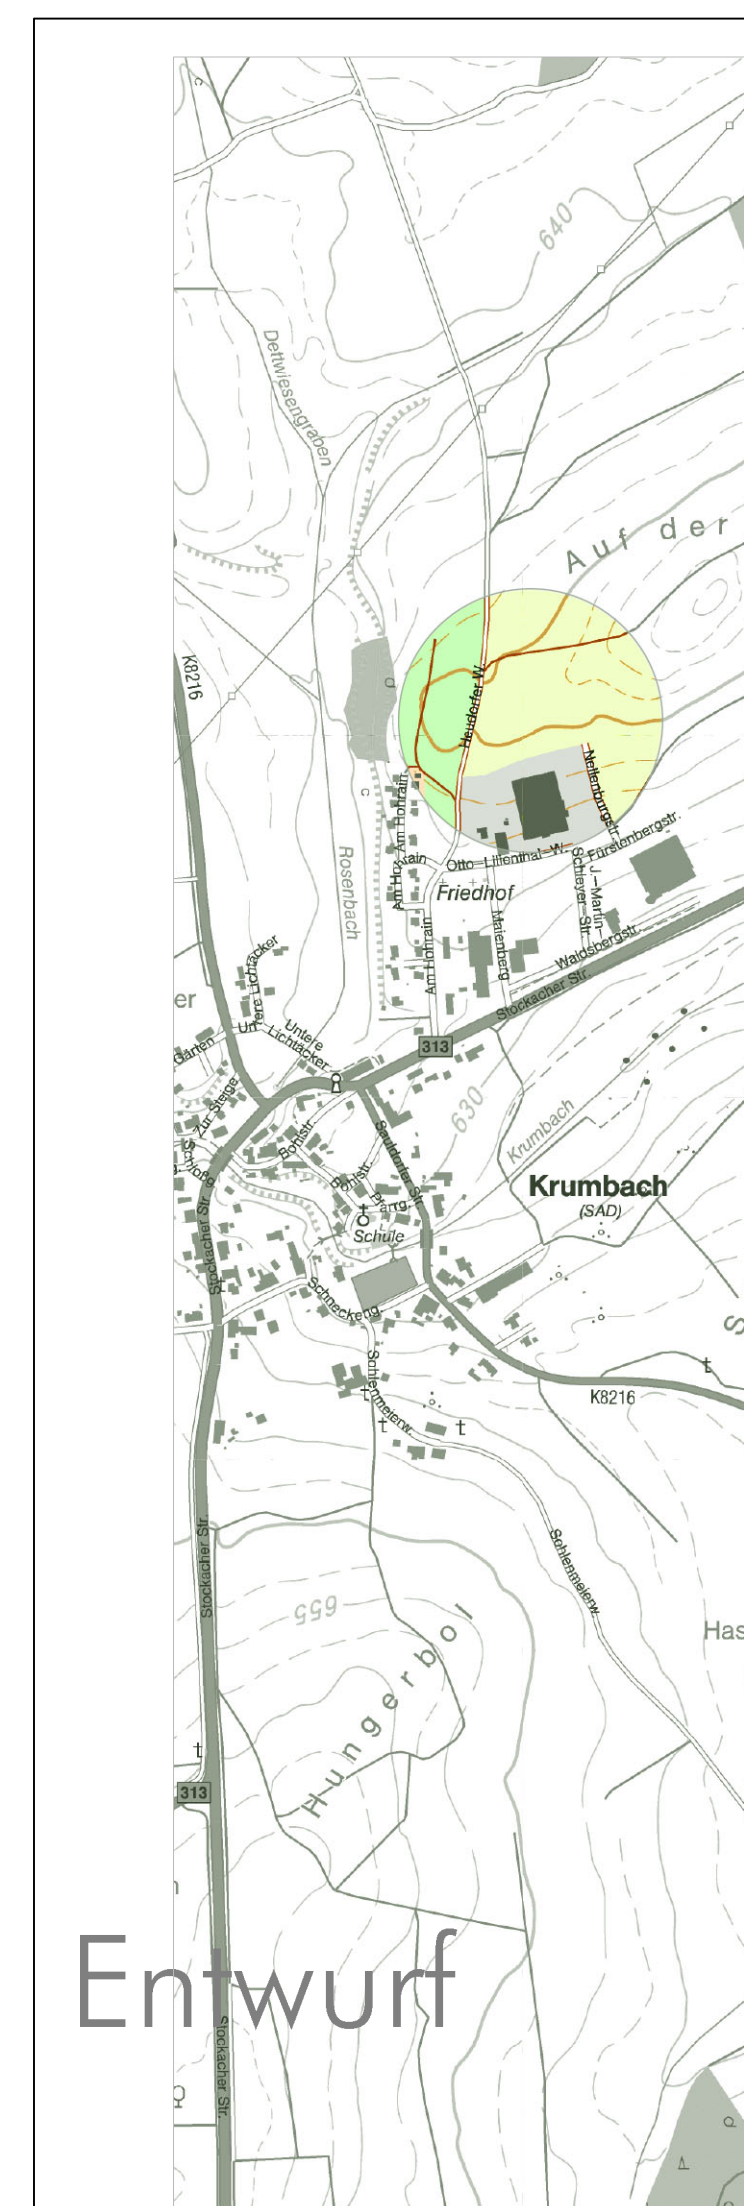

Fassung 10.08.2021  
Sieber Consult GmbH  
www.sieberconsult.eu

Gemeinde Sauldorf

4. Änderung und Erweiterung des Bebauungsplanes  
"Gewerbegebiet Maienberg II" und die örtlichen Bauvorschriften hierzu

4. Änderung und Erweiterung des Bebauungsplanes "Gewerbegebiet Maienberg II" und die örtlichen Bauvorschriften hierzu