



M 1: 500

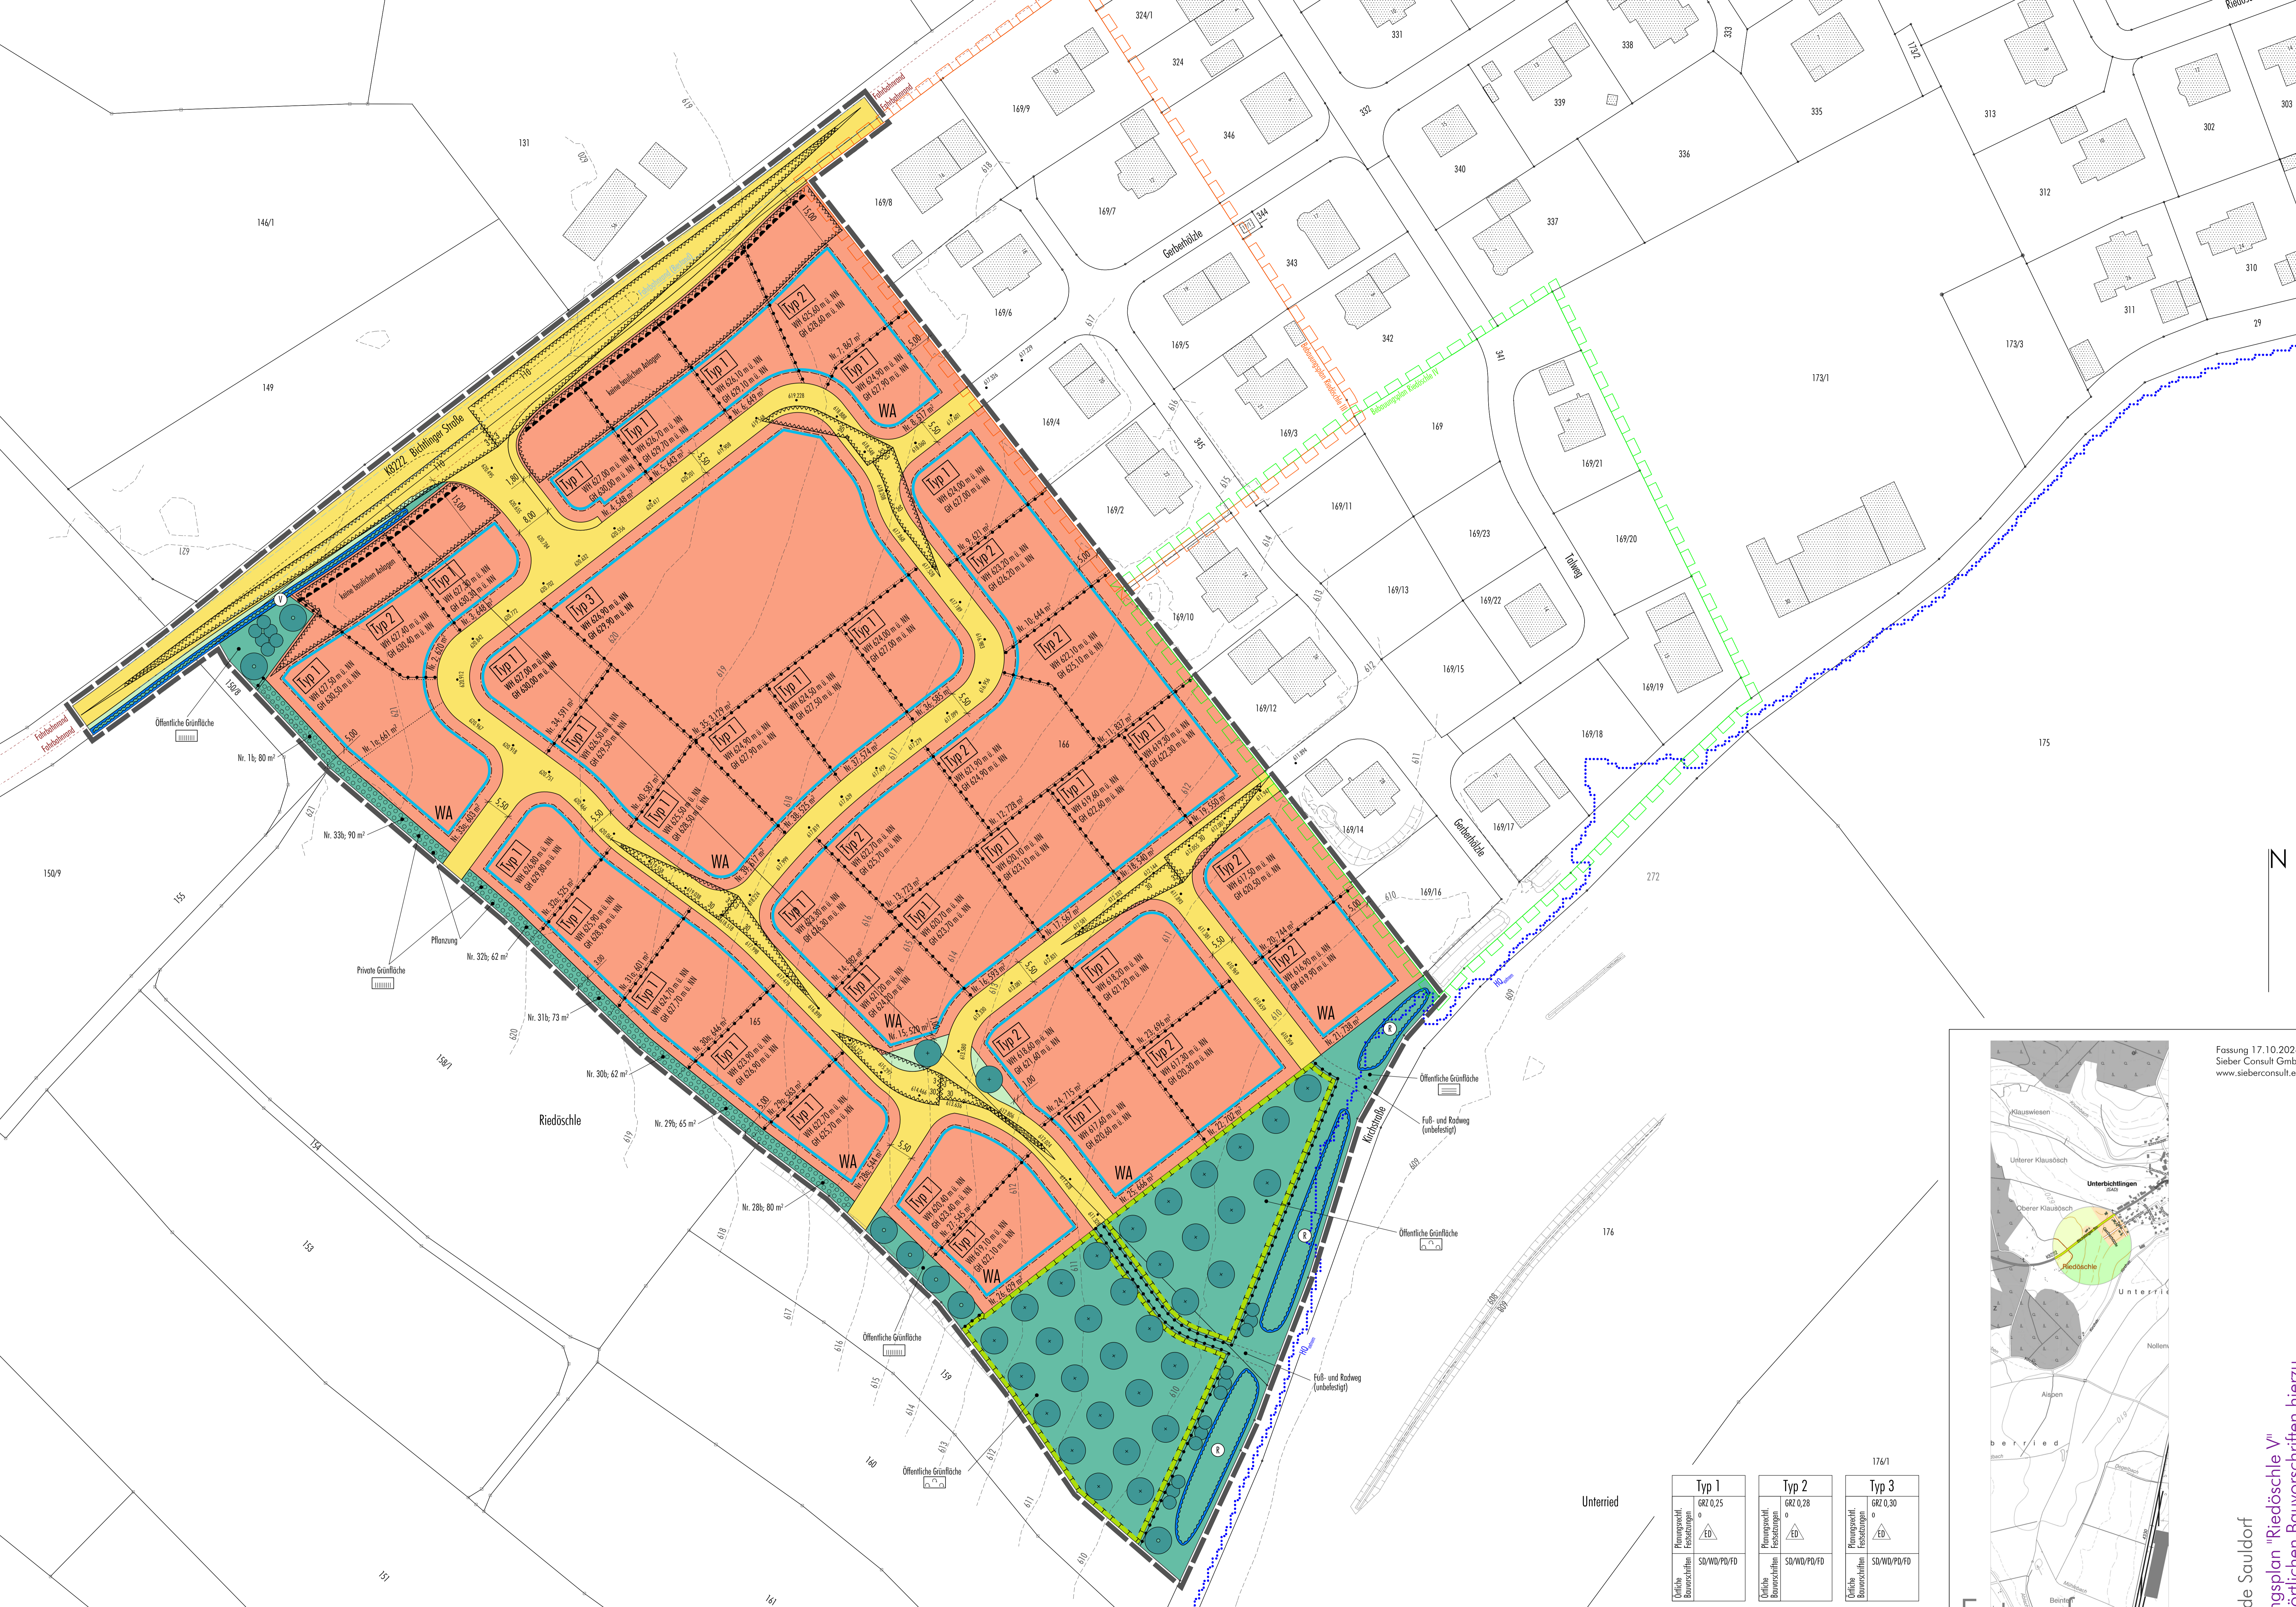

	Typ 1	Typ 2	Typ 3
Planungsart, Festsetzungen	GRZ 0,25	GRZ 0,28	GRZ 0,30
Öffentliche Bauvorschriften	ED	ED	ED
Öffentliche Bauvorschriften	SD/WD/PD/FD	SD/WD/PD/FD	SD/WD/PD/FD

Zur näheren Erläuterung dieser und weiterer Festsetzungen und Vorschriften - siehe Textteil

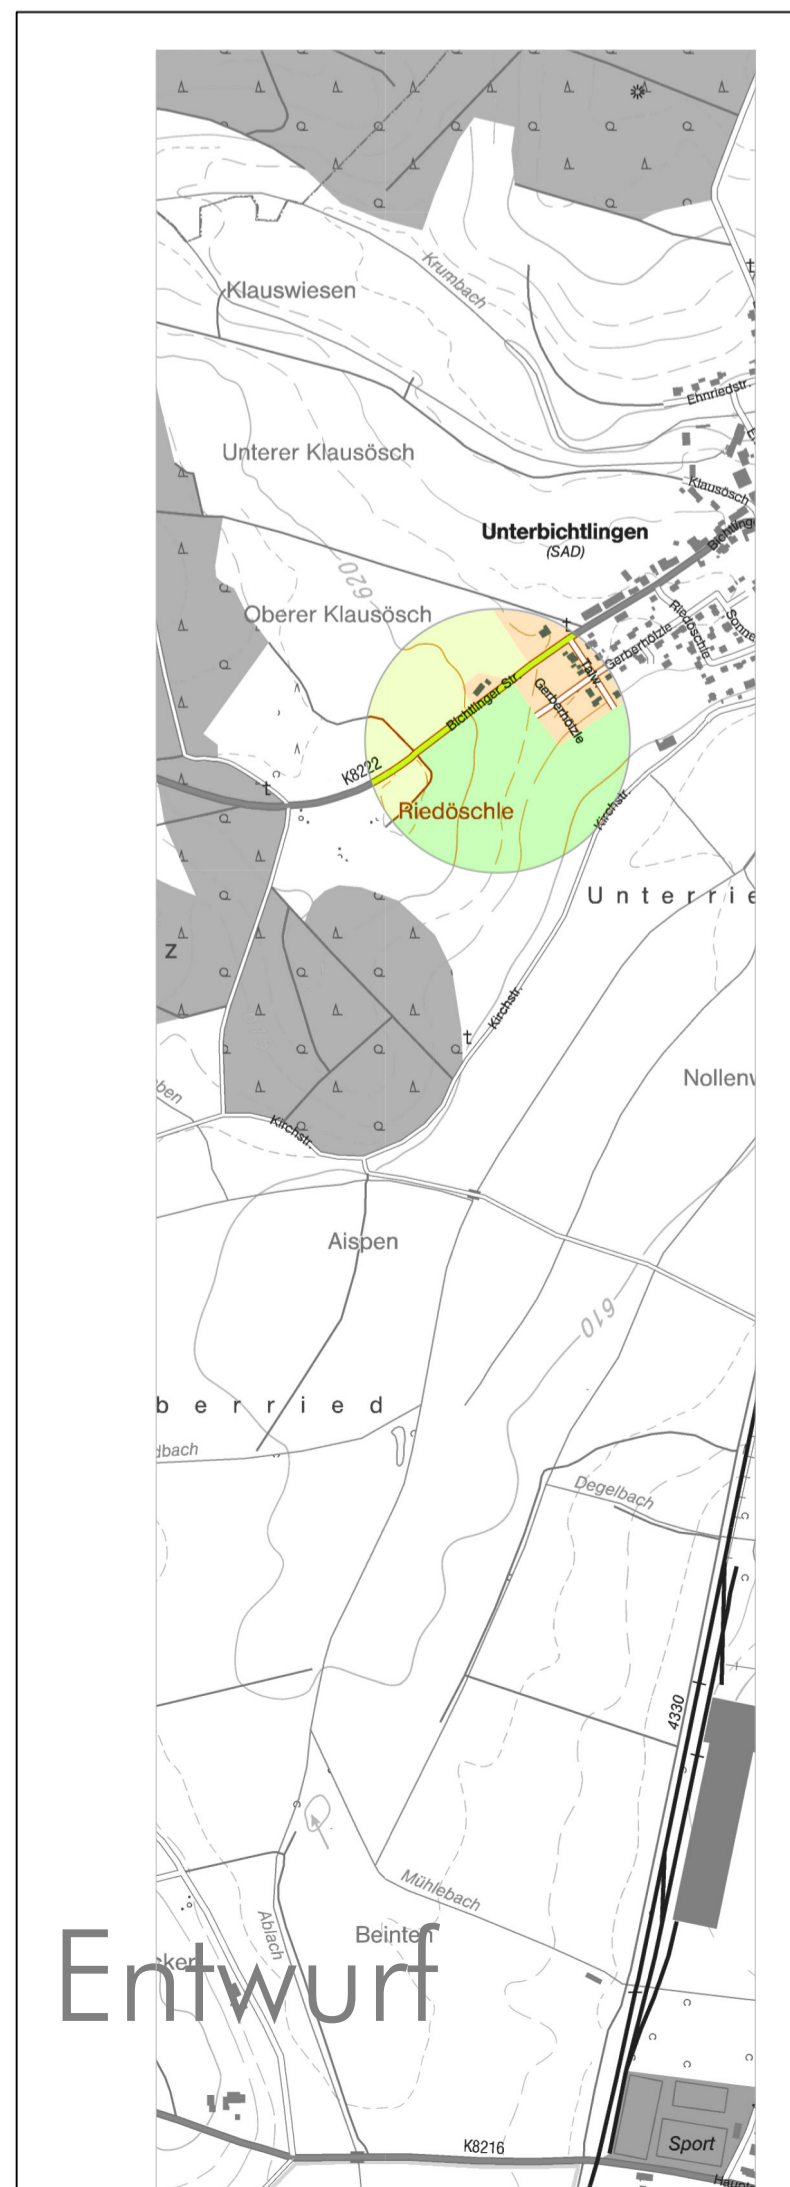

Fassung 17.10.2024
Sieber Consult GmbH
www.sieberconsult.eu

Gemeinde Sauldorf
Bebauungsplan "Riedöschle V"
und die örtlichen Bauvorschriften hierzu

Entwurf