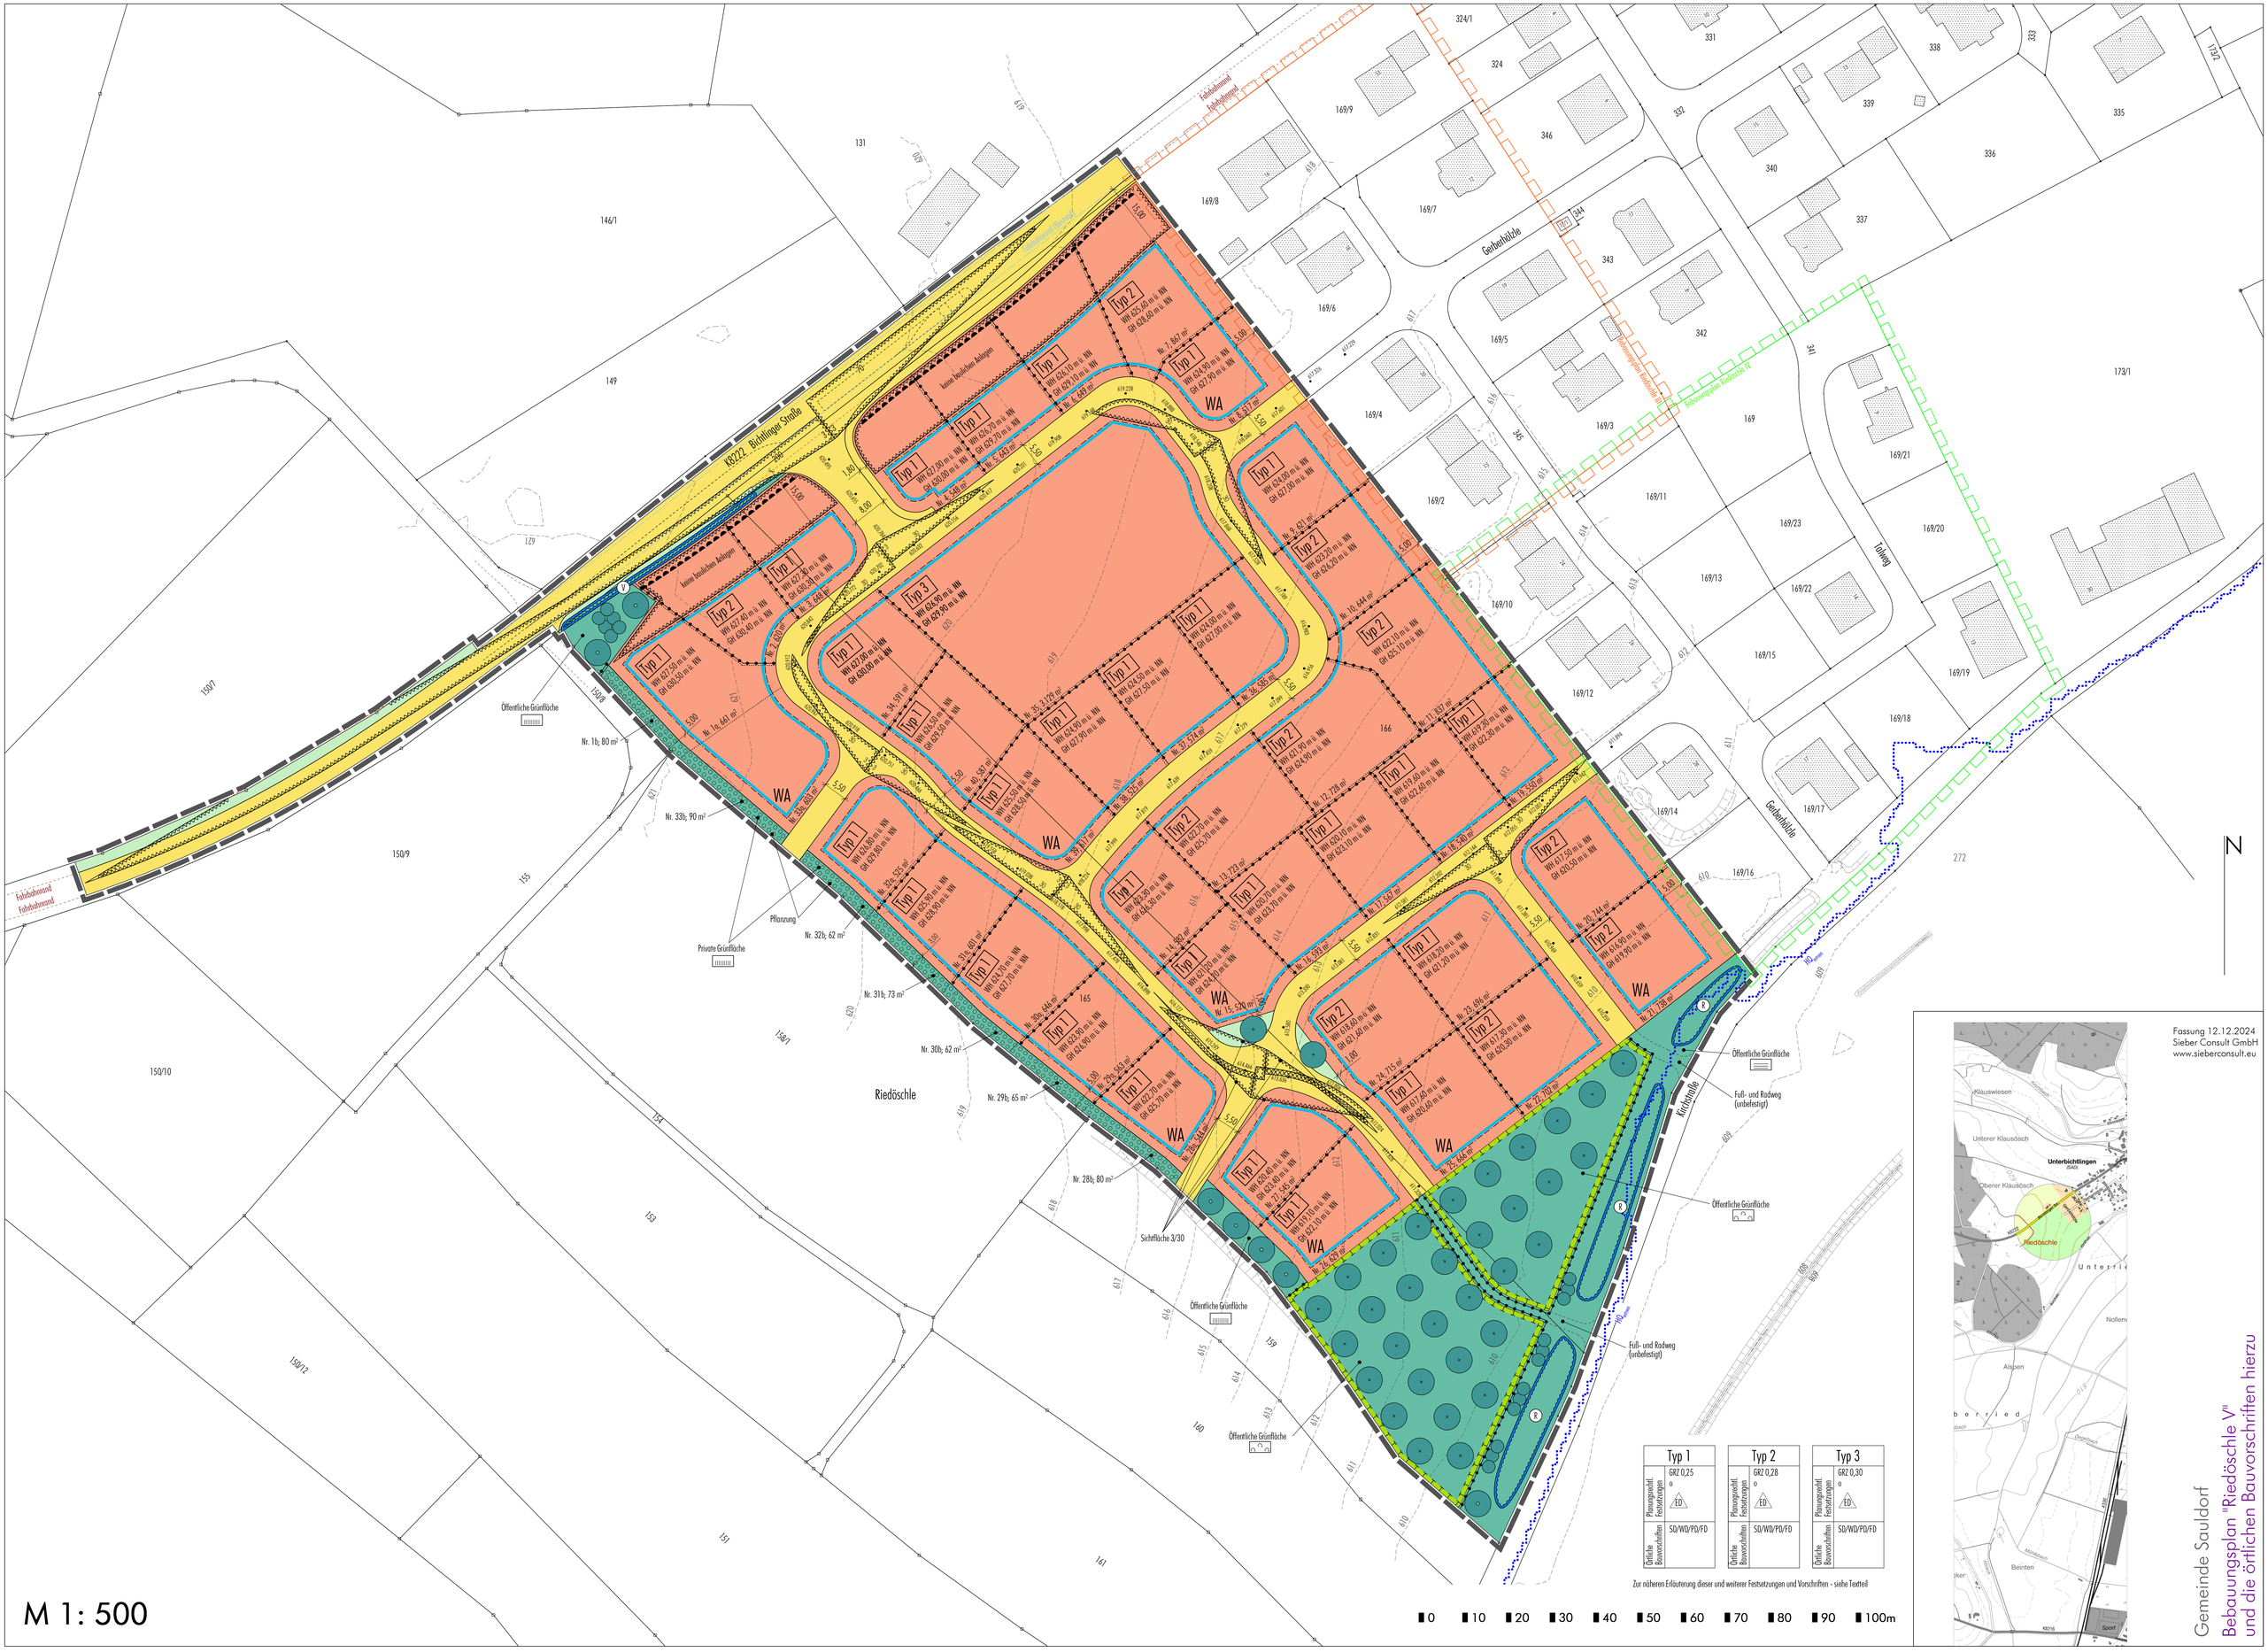

M 1: 500

Gemeinde Sauldorf

Bebauungsplan "Riedöschle V"
und die örtlichen Bauvorschriften hierzu